

Straßenbaubehörde: **Markt Geisenhausen** Ort, Datum: **Geisenhausen, den 05.05.2025**

Widmungs-, Umstufungs- oder Einziehungsverfügung öffentlicher Straßen

Verfügung **Bekanntmachung einer beabsicht. Einziehung**

1. Straßenbeschreibung:

Bezeichnung der Straße (Name, bisherige Straßenklasse...)
Öffentl. Feld- und Waldweg Der Stadtweg

Flurstück-Nr.
371 Gemarkung Salksdorf

Beschreibung Anfangspunkt
Südende Weg Fl.Nr. 371 Gemarkung Salksdorf bei Asbach

Beschreibung Endpunkt
Nordende Weg Fl.Nr. 371 Gemarkung Salksdorf bei Asbach

Gemeinde/Stadt **Geisenhausen** Landkreis **Landshut**

2. Verfügung

Die unter 1. bezeichnete **inexistente** Straße soll **eingezogen werden.**

Widmungsbeschränkungen
entfällt

Verfügungstext

3. Träger der Straßenbaulast (Sonderbaulast)

Bezeichnung
entfällt

4. Wirksamwerden

Wirksamwerden der Verfügung	Tag der Verkehrsübergabe	Tag der Ingebrauchnahme für neuen Verwendungszweck	Tag der Sperrung

5. Sonstiges

Gründe für die Einziehung:
Der inexistente Weg hat jegliche Verkehrsbedeutung verloren

Die Verfügung nach 2. kann während der üblichen Besuchszeiten eingesehen werden bei
Rathaus Geisenhausen, Marktplatz 6, Bauamt in der Zeit von - bis
05.05.2025 – 05.08.2025

Unterschrift:


Bgm. Josef Reif



Bekanntmachungsnachweise

An der Amt-/Gmd. tafel ausgehängt am 05.05.2025	Von der Amt-/Gmd. tafel abgenommen am 05.08.2025	Veröffentlichung auf Homepage: 05.05.2025	Veröffentlichung auf Homepage: 05.08.2025
---	--	---	---

Weitere Bekanntmachungen: _____ Für die Richtigkeit Datum, Unterschrift

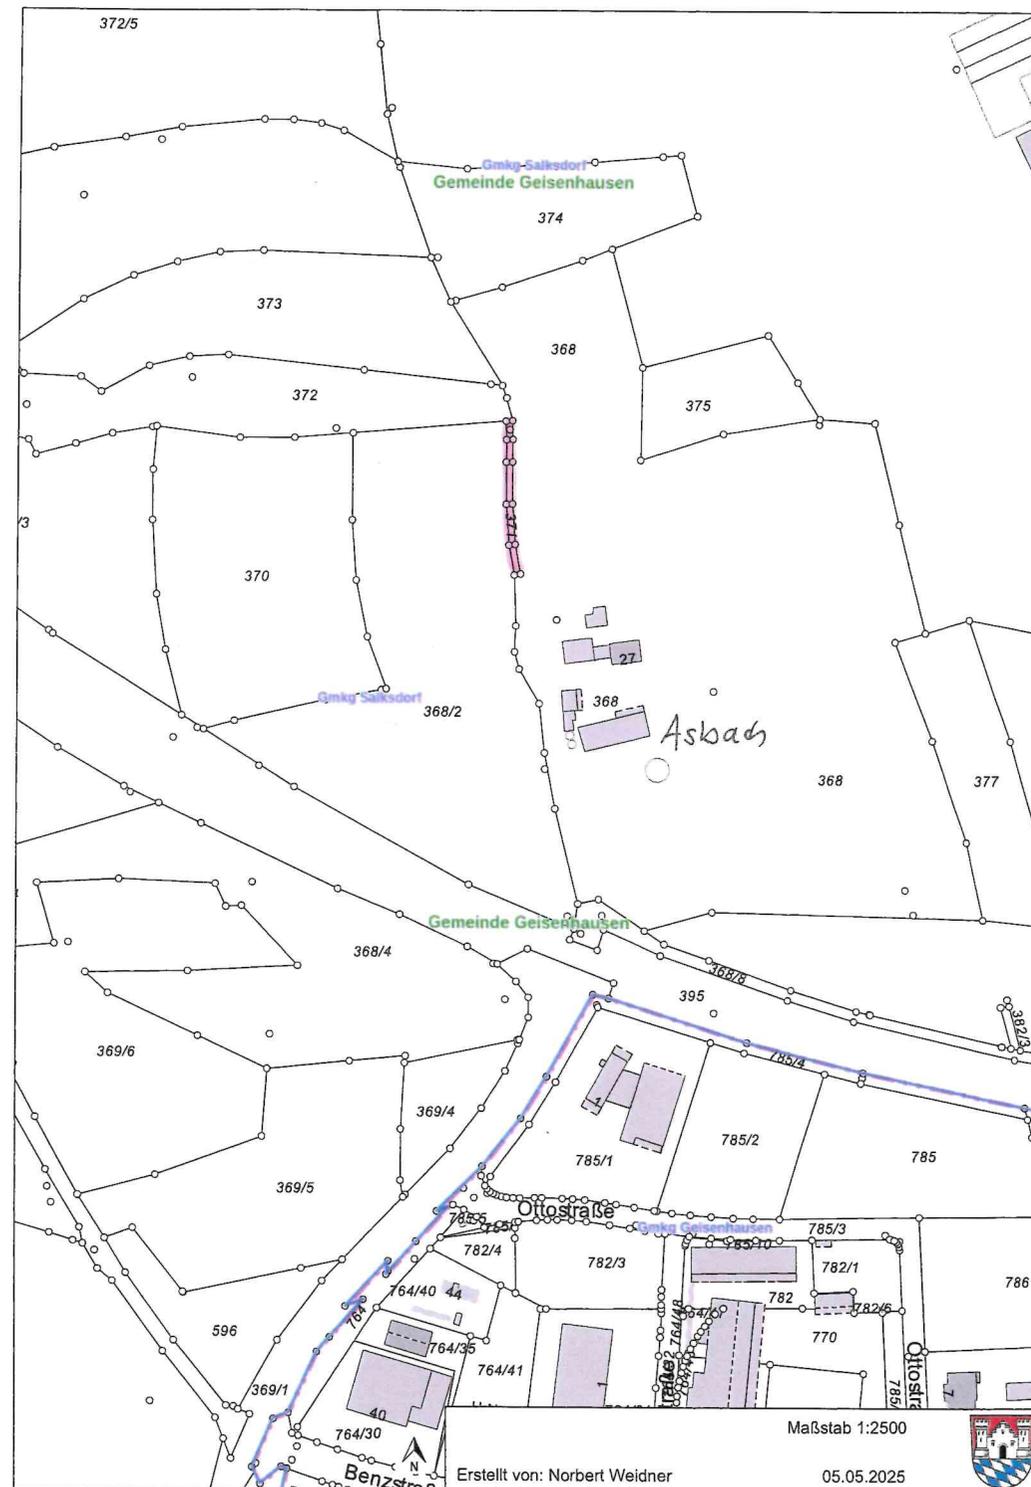

Maßstab 1:2500

Erstellt von: Norbert Weidner

05.05.2025

Kein amtlicher Lageplan, nur für dienstliche Zwecke. Zur Maßentnahme nur bedingt geeignet! ©Daten: LDBV