

Straßenbaubehörde: Markt Geisenhausen
 Ort, Datum: Geisenhausen, den 10.04.2025

Widmungs-, Umstufungs- oder Einziehungsverfügung öffentlicher Straßen

Verfügung **Bekanntmachung einer beabsicht. Einziehung**

1. Straßenbeschreibung:

Bezeichnung der Straße (Name, bisherige Straßenklasse...)
Öffentl. Feld- und Waldweg Ortsweg in Hagenau (Nr. 138)

Flurstück-Nr.
628, 630 Teilfl. Gemarkung Salksdorf

Beschreibung Anfangspunkt
Abzweigung Weg Fl.Nr. 628 Gemarkung Salksdorf von Gemeindeverb.straße Hagenauer Straße

Beschreibung Endpunkt
NO-Ecke Fl.Nr. 630 Gemarkung Salksdorf

Gemeinde/Stadt: **Geisenhausen** Landkreis: **Landshut**

2. Verfügung

Die unter 1.bezeichnete **inexistente** Straße soll **eingezogen werden.**

Widmungsbeschränkungen
entfällt

Verfügungstext

3. Träger der Straßenbaulast (Sonderbaulast)

Bezeichnung
entfällt


4. Wirksamwerden

Wirksamwerden der Verfügung	Tag der Verkehrsübergabe	Tag der Ingebrauchnahme für neuen Verwendungszweck	Tag der Seerung

5. Sonstiges

Gründe für die Einziehung:
Der inexistente Weg hat jegliche Verkehrsbedeutung verloren

Die Verfügung nach 2. kann während der üblichen Besuchszeiten eingesehen werden
 bei **Rathaus Geisenhausen, Marktplatz 6, Bauamt** in der Zeit von - bis **10.04.2025 – 10.07.2025**

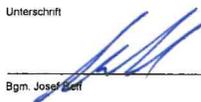
Unterschrift




Bekanntmachungsnachweise

An der Amt-/Gmd.tafel ausgehängt am 10.04.2025	Von der Amt-/Gmd.tafel abgenommen am 10.07.2025	Veröffentlichung auf Homepage: 10.04.2025	Veröffentlichung auf Homepage: 10.07.2025
--	---	---	---

Weitere Bekanntmachungen:
 Für die Richtigkeit Datum, Unterschrift

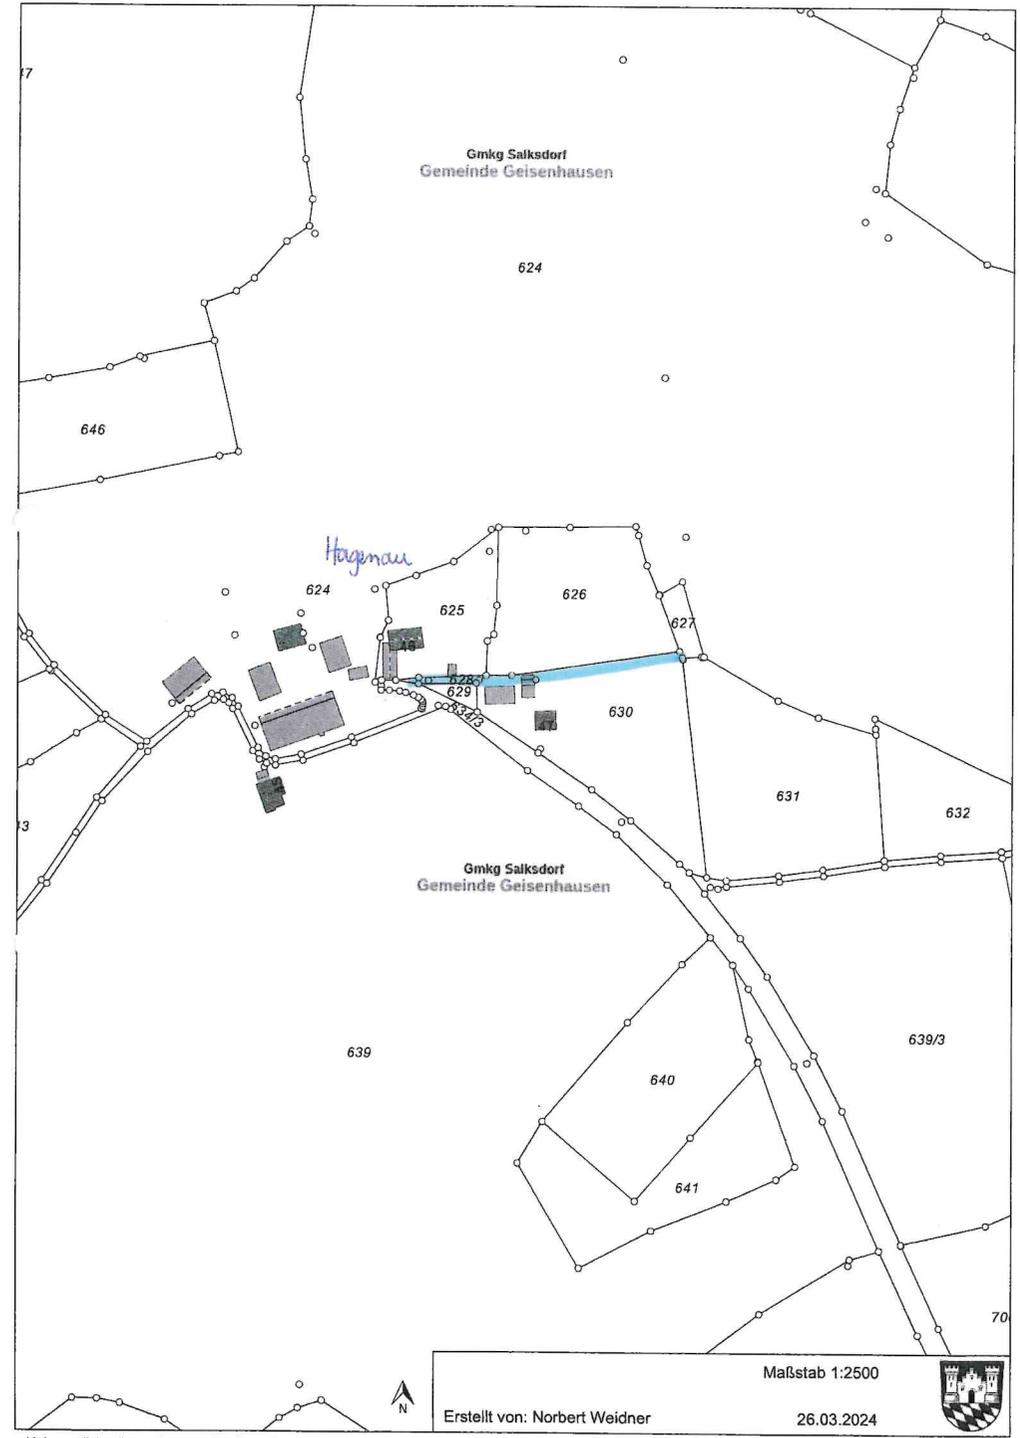

Kein amtlicher Lageplan, nur für dienstliche Zwecke. Zur Maßentnahme nur bedingt geeignet! ©Daten: LDBV

Maßstab 1:2500
 Erstellt von: Norbert Weidner 26.03.2024

