

Straßenbaubehörde:
Markt Geisenhausen

Ort, Datum:
Geisenhausen, den 14.05.2025

Widmungs-, Umstufungs- oder Einziehungsverfügung öffentlicher Straßen

☐ Verfügung

☒ Bekanntmachung einer
beabsicht. Einziehung

1. Straßenbeschreibung:

Bezeichnung der Straße (Name, bisherige Straßenklasse...)

Öffentl. Feld- und Waldweg Wimm - Loherweg (Nr. 11 alt)

Flurstück-Nr.

787 Teilfl. Gemarkung Holzhausen

Beschreibung Anfangspunkt

Abzweigung von Gemeindeverbindungsstraße Holzhausen – Winn- Loh bei Hofstelle Winn 101

Beschreibung Endpunkt

Einmündung in den Eigentümerweg Buchmeier – Hofstetter – Verbindungsweg Nr. 126

Gemeinde/Stadt

Geisenhausen

Landkreis

Landshut

2. Verfügung

Die unter 1.bezeichnete inexistente Straße soll
eingezogen werden.

Widmungsbeschränkungen

entfällt

Verfügungstext

3. Träger der Straßenbaulast (Sonderbaulast)

Bezeichnung

entfällt

4. Wirksamwerden

Wirksamwerden der Verfügung

Taa der Verkehrsübergabe

Tag der Ingebrauchnahme
für neuen Verwendungszweck

Taa der Sperrung

5. Sonstiges

Gründe für die Einziehung:

Der inexistente Wegteil hat jegliche Verkehrsbedeutung verloren

Die Verfügung nach 2. kann während der üblichen Besuchszeiten eingesehen werden


bei

Rathaus Geisenhausen, Marktplatz 6, Bauamt

in der Zeit von - bis

14.05.2025 – 14.08.2025

Unterschrift

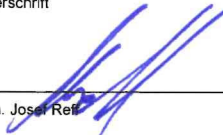
Bgm. Josef Reif



Bekanntmachungsnachweise

An der Amt-/Gmd.tafel ausgehängt am

14.05.2025

Von der Amt-/Gmd.tafel abgenommen am

14.08.2025

Veröffentlichung auf Homepage:



14.05.2025

Veröffentlichung auf Homepage:

14.08.2025

Weitere Bekanntmachungen:

Für die Richtigkeit
Datum, Unterschrift

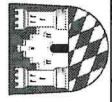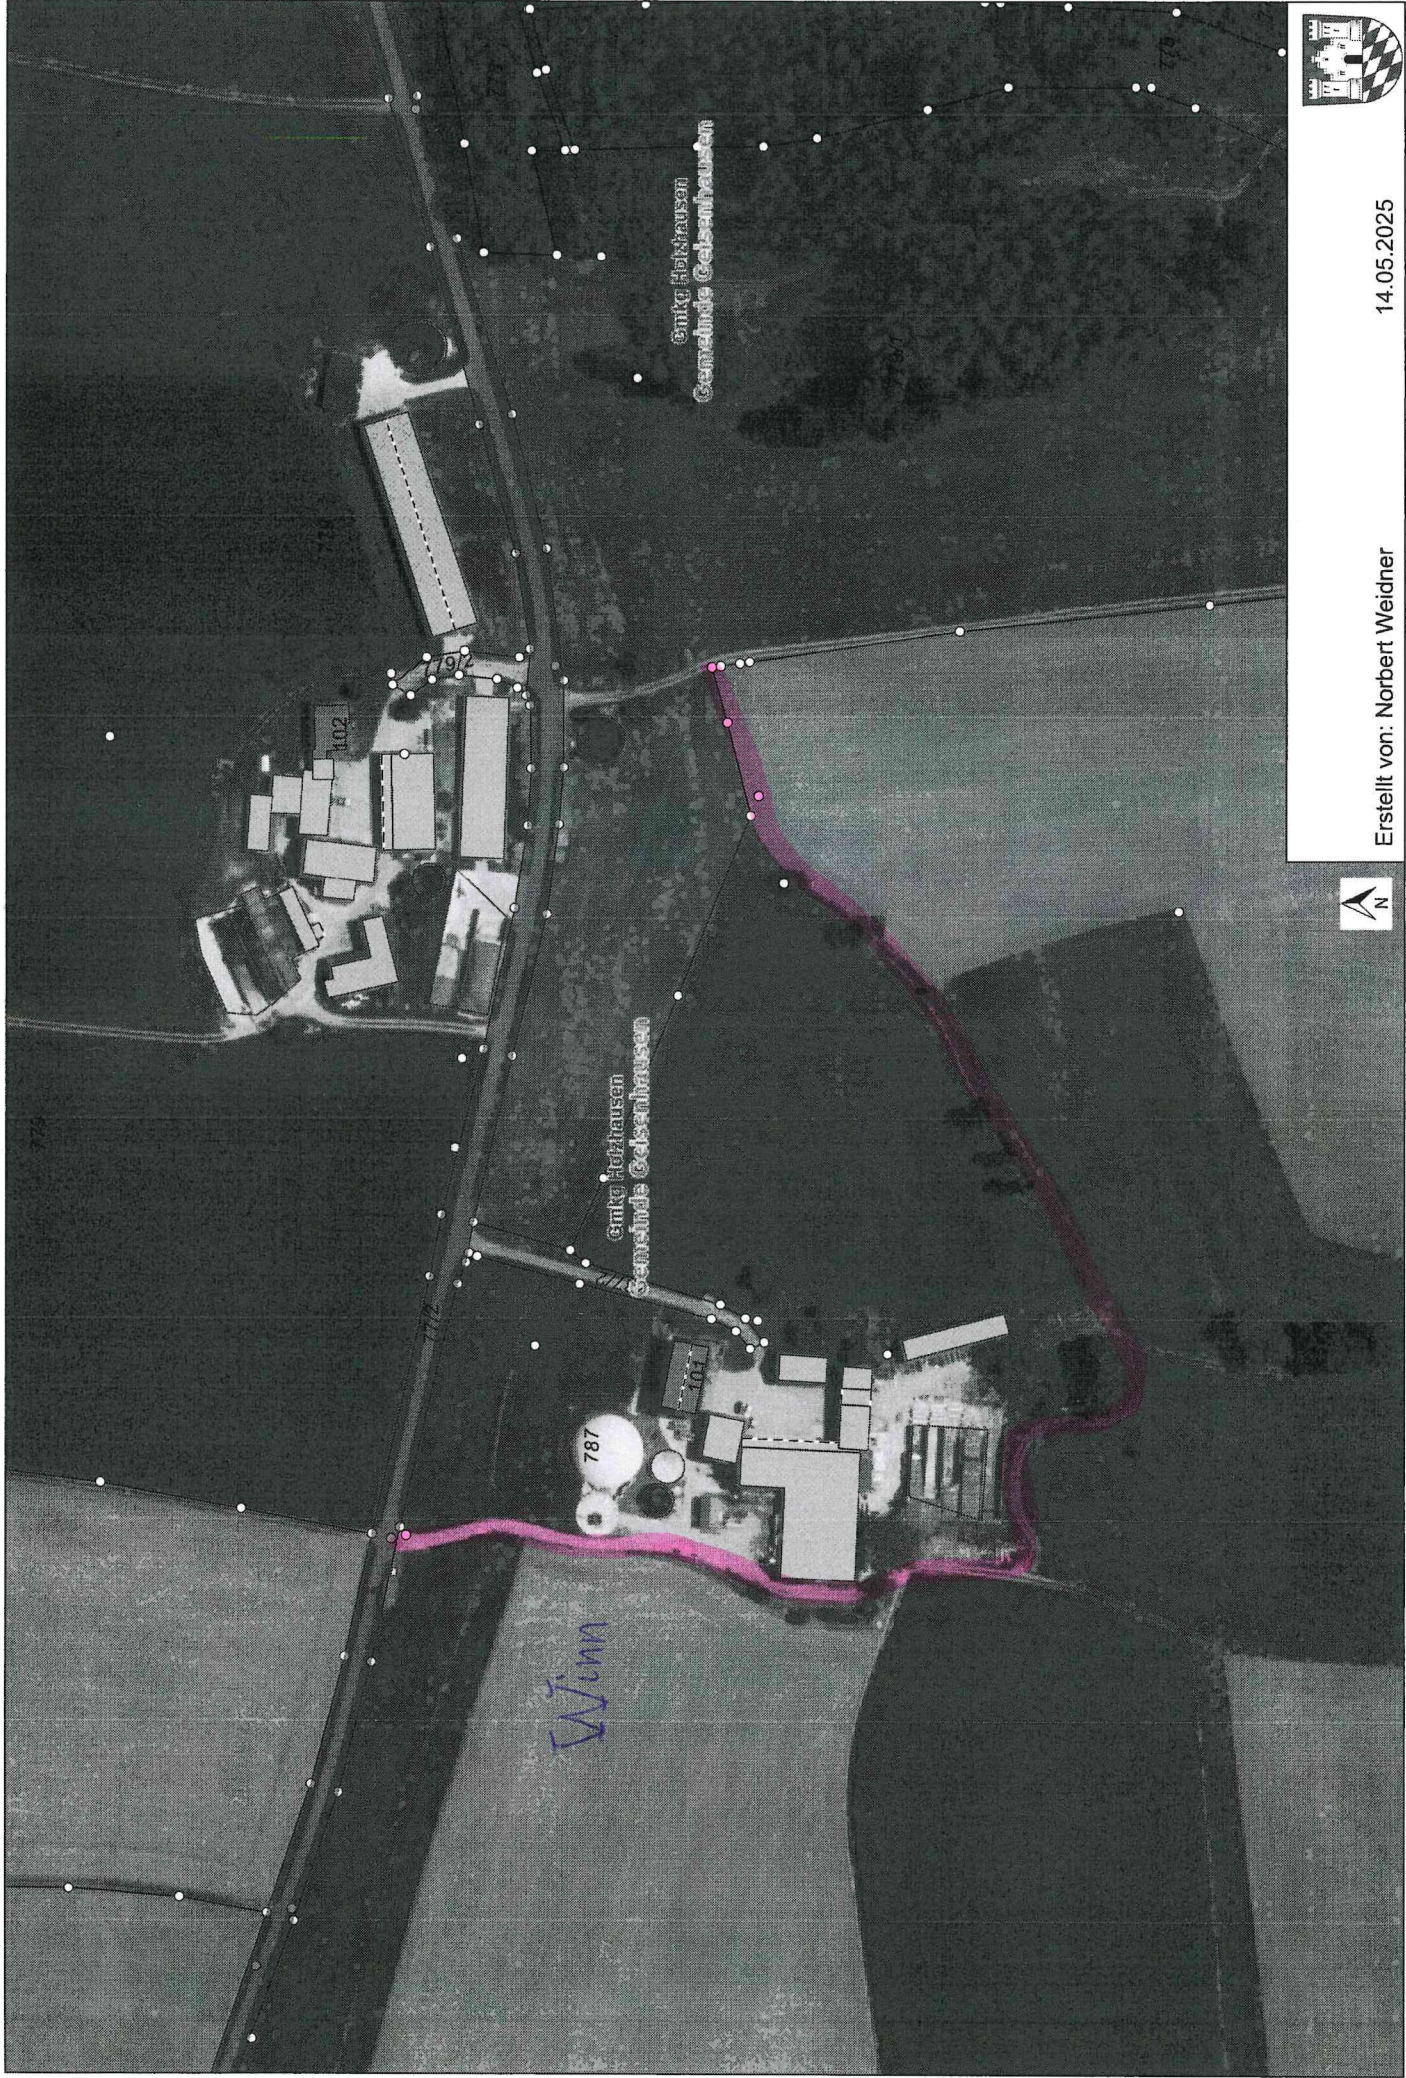

Erstellt von: Norbert Weidner

14.05.2025

Kein amtlicher Lageplan, nur für dienstliche Zwecke. Zur Maßentnahme nur bedingt geeignet! ©Daten: LDBV 2025

Maßstab 1:2500